

BẢN VẼ HOÀN CÔNG CẤM MỐC PHÂN LÔ

TỶ LỆ 1/1000

CÔNG TRÌNH: XÂY DỰNG CƠ SỞ HẠ TẦNG KHU DÂN CƯ THÔN NÔNG, XÃ KIM THẠCH

ĐỊA ĐIỂM: THÔN NÔNG, XÃ KIM THẠCH, HUYỆN VĨNH LINH, TỈNH QUẢNG TRỊ

Đo đạc chỉnh lý từ tờ bản đồ địa chính số 39, tỷ lệ 1/2000 của xã Kim Thạch, huyện Vĩnh Linh, tỉnh Quảng Trị



CHÚ DẪN:

Ranh giới thửa đất	—————
Đường quy hoạch	
Tìm đường:	-----
Số lô hoàn công:	40 lô
Tổng diện tích:	9903.4 m ²
Trong đó:	
+ Đất ONT:	9903.4 m ²
Mốc ranh giới các lô đất:	●
Kích thước vật góc:	4.0 4.0

CÔNG TY TNHH
ĐO ĐẠC VÀ BẢN ĐỒ ANH QUÂN

BAN QUẢN LÝ DỰ ÁN, PHÁT TRIỂN QUỸ ĐẤT VÀ CỤM CÔNG NGHIỆP
DU LỊCH BIỂN, HUYỆN VĨNH LINH

BẢN ĐỒ HOÀN CÔNG

TỶ LỆ 1/1000

CÔNG TRÌNH: CƠ SỞ HẠ TẦNG PHỤC VỤ ĐẦU GIÁ KHU ĐẤT PHÍA TÂY BẮC HÒA LÝ HẢI (BẮC HÒA LÝ CÚ), THỊ TRẤN CỬA TÙNG (GIAI ĐOẠN 1)

ĐỊA ĐIỂM: KHU PHỐ HÒA LÝ HẢI, THỊ TRẤN CỬA TÙNG, HUYỆN VINH LINH, TỈNH QUẢNG TRỊ

Đo đạc chỉnh lý từ bản đồ địa chính số 08, tỷ lệ 1/2000 của thị trấn Cửa Tùng, huyện Vĩnh Linh, tỉnh Quảng Trị

ĐƯỜNG ĐI UBND TT CỬA TÙNG RỘNG 26M

ĐẤT DỊCH VỤ
DỰ LỊCH

TRỤ SỞ UBND
TT CỬA TÙNG

MÉP NHỰA

MÉP NHỰA

ĐƯỜNG KHU VỰC

KHU DÂN CƯ

GIAI ĐOẠN 2

GIAI ĐOẠN 2

KHU DÂN CƯ

ĐƯỜNG QUY HOẠCH RỘNG 17.5 M

ĐƯỜNG QUY HOẠCH RỘNG 17.5 M

ĐƯỜNG QUY HOẠCH RỘNG 17.5 M

KHU DÂN CƯ

CHÚ DẪN:

Chỉ giới quy hoạch:

Số lô hoàn công giai đoạn 1: 47 lô

Tổng diện tích giai đoạn 1: 16343.6 m²

Trong đó:

+ Diện tích đất ODT: 11598.2 m²

+ Diện tích đất DGT: 4745.4 m²

Kích thước vật góc:

Kí hiệu mốc ranh giới các lô đất:

CÔNG TY TNHH ĐO ĐẠC VÀ BẢN ĐỒ ANH QUÂN		UBND TT CỬA TÙNG	
Ngày 27 tháng 10 năm 2022		Ngày 28 tháng 10 năm 2022	
KT. GIÁM ĐỐC		CHỦ TỊCH	
			
TỈNH QUẢNG TRỊ		TỈNH QUẢNG TRỊ	
NGUYỄN VĂN HỮU ĐIỀN		NGUYỄN VĂN PHÚ	


BẢN VẼ HOÀN CÔNG CAM MỘC PHAN LỘ

Tỉ lệ: 1/1000

CÔNG TRÌNH: CƠ SỞ HẠ TẦNG PHỤC VỤ ĐẦU GIẢ KHU ĐẤT PHÍA TÂY BẮC KHU DÂN CƯ HÒA LÝ HẢI (BẮC HÒA LÝ CỤ),
THỊ TRẤN CỬA TÙNG, HUYỆN VĨNH LINH (GIAI ĐOẠN 2)

ĐỊA ĐIỂM: THÔN HÒA LÝ HẢI, XÃ CỬA TÙNG, TỈNH QUẢNG TRỊ

Đo đạc chỉnh lý từ bản đồ địa chính số 03, tỷ lệ 1/2000 của xã Cửa Tùng, tỉnh Quảng Trị

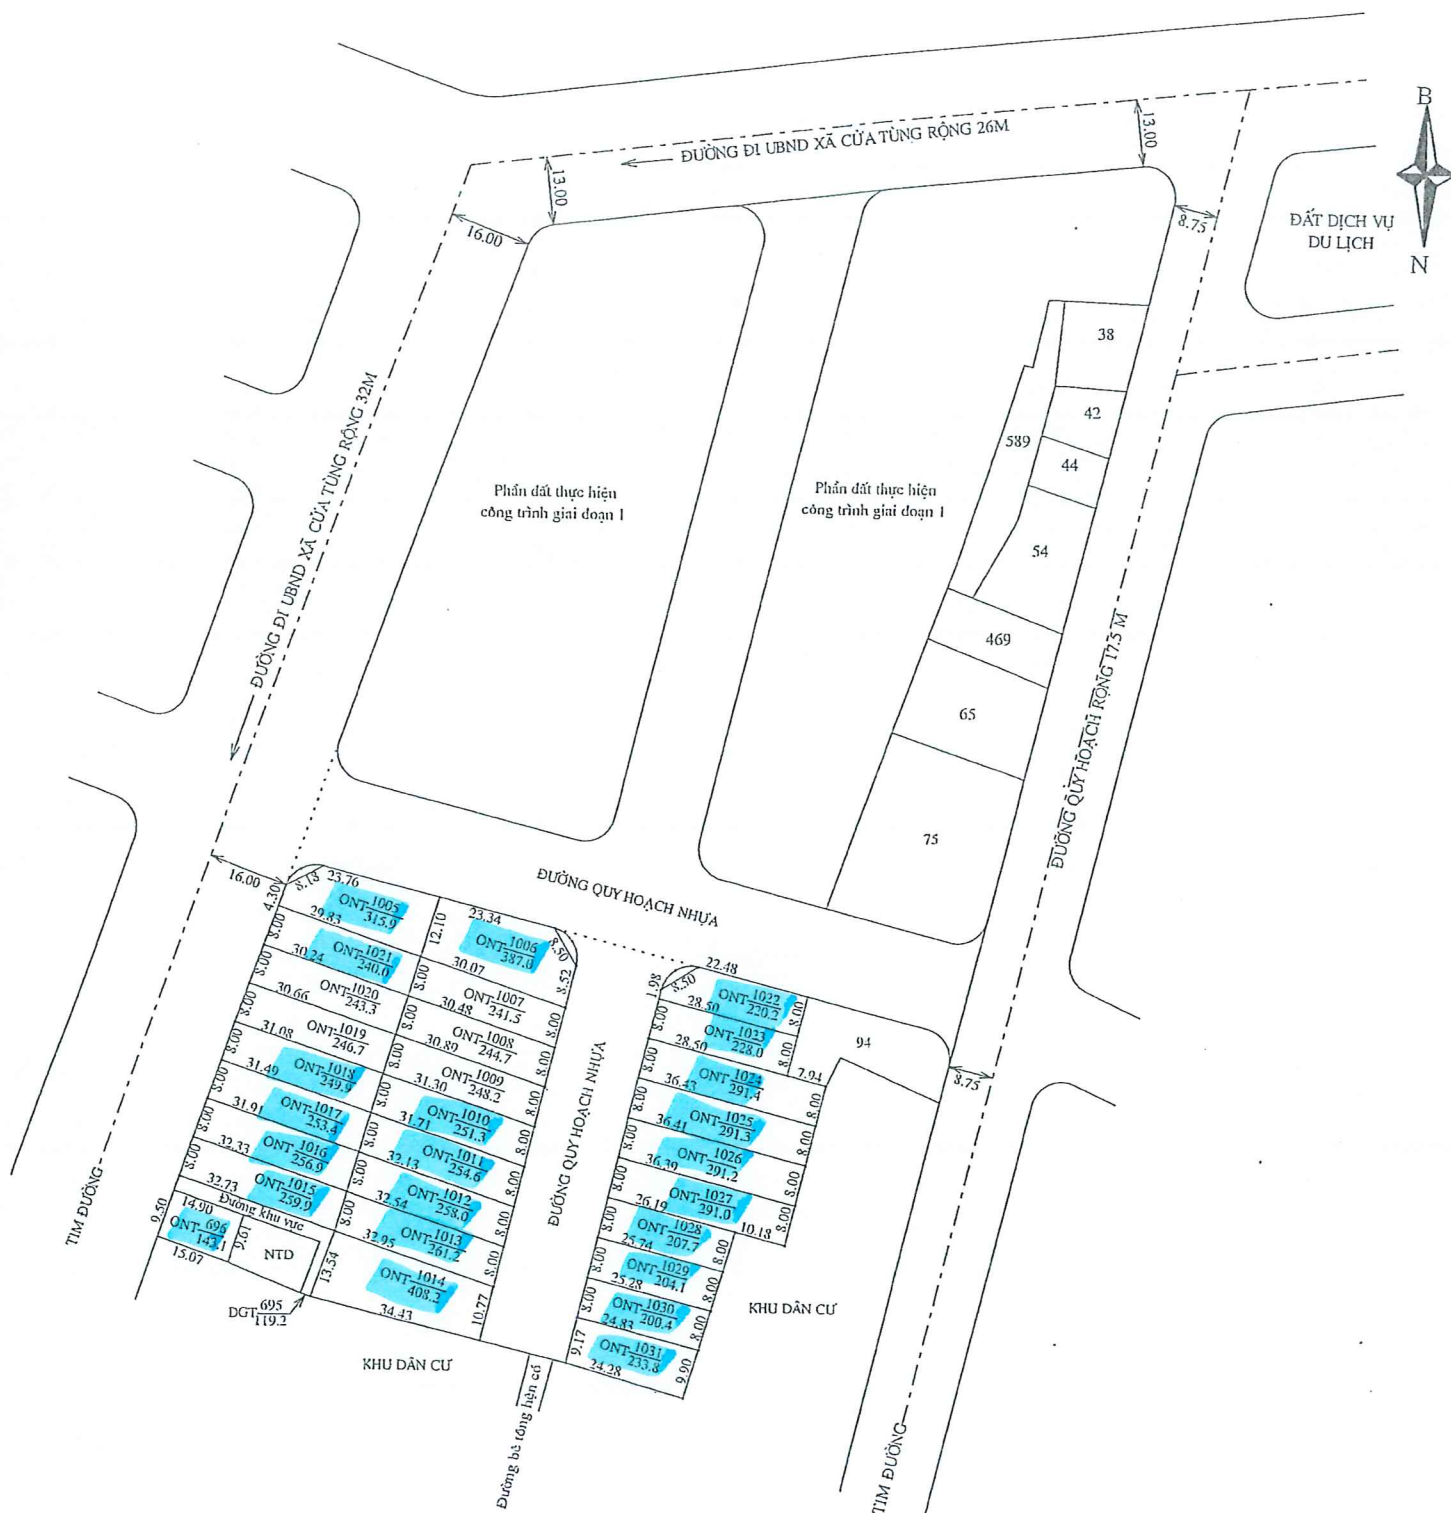

ĐƠN VỊ THỰC HIỆN CÔNG TY TNHH ĐO ĐẠC VÀ BẢN ĐỒ ANH QUÂN	UBND XÃ CỬA TÙNG
Ngày tháng năm 2026 GIÁM ĐỐC	Ngày tháng năm 2026 CHỦ TỊCH

CHÚ DẪN
 Ranh giới thửa đất hiện có;
 Số lô hoàn công;
 Tổng diện tích;
 + Đất ở tại nông thôn (ONT);
 Mốc ranh giới các lô;

28 lô
 7223.2 m²,
 7223.2 m²